



BUNTAI 施設・諸室_1F

諸 室	仕様・数量・その他
北エントランス	ー 車寄せあり
南エントランス	約26㎡ 貸出カードにて開閉可
西エントランス	ー 車寄せあり
控室1	約54㎡ 連結可
控室2	約78㎡
控室3	約78㎡
控室4	約26㎡
控室5	約26㎡ 連結可
控室6	約26㎡
控室7	約26㎡
控室8	約22㎡
ロッカールーム1	約78㎡ 連結可
ロッカールーム2	約78㎡
ロッカールーム3	約66㎡
ロッカールーム4	約66㎡ 連結可
ミックスゾーン1	約213㎡
ミックスゾーン2	約50.8㎡
救護室	約36㎡

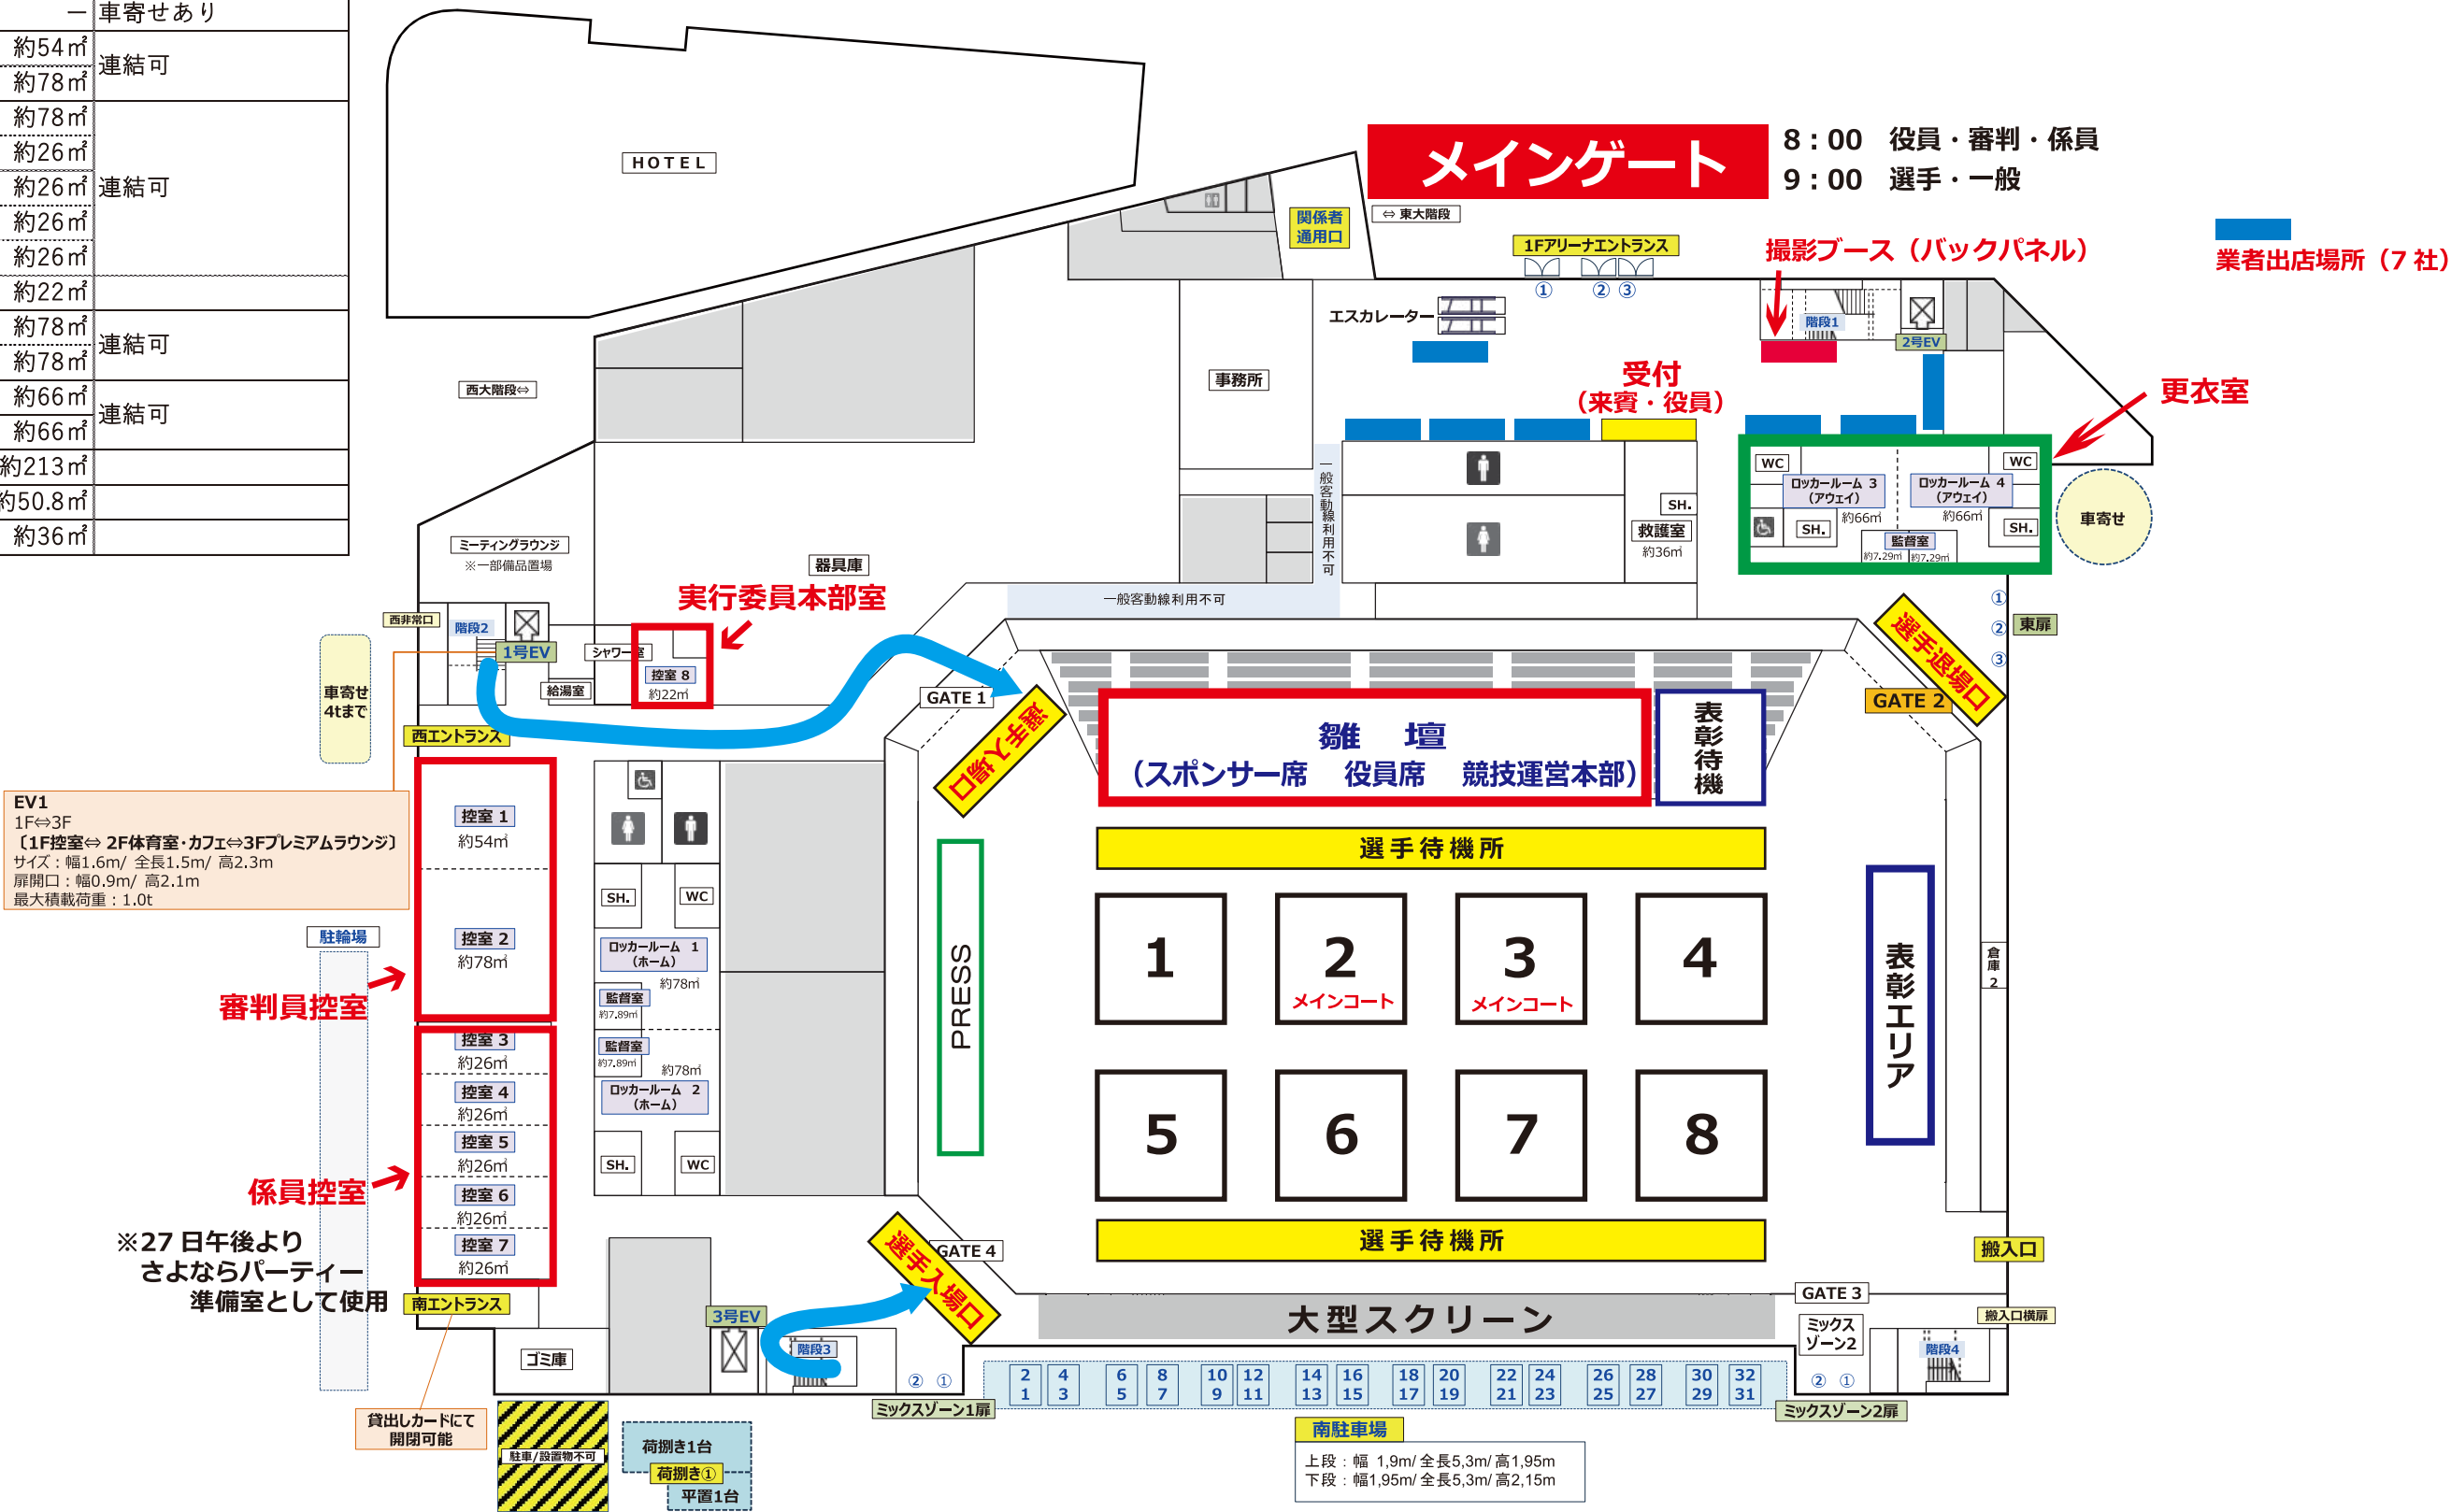

BUNTAI 施設・諸室_2F

諸 室	仕様・数量・その他
体育室	約732㎡
体育室更衣室1	約16.7㎡ 別途利用料
体育室更衣室2	約20.4㎡

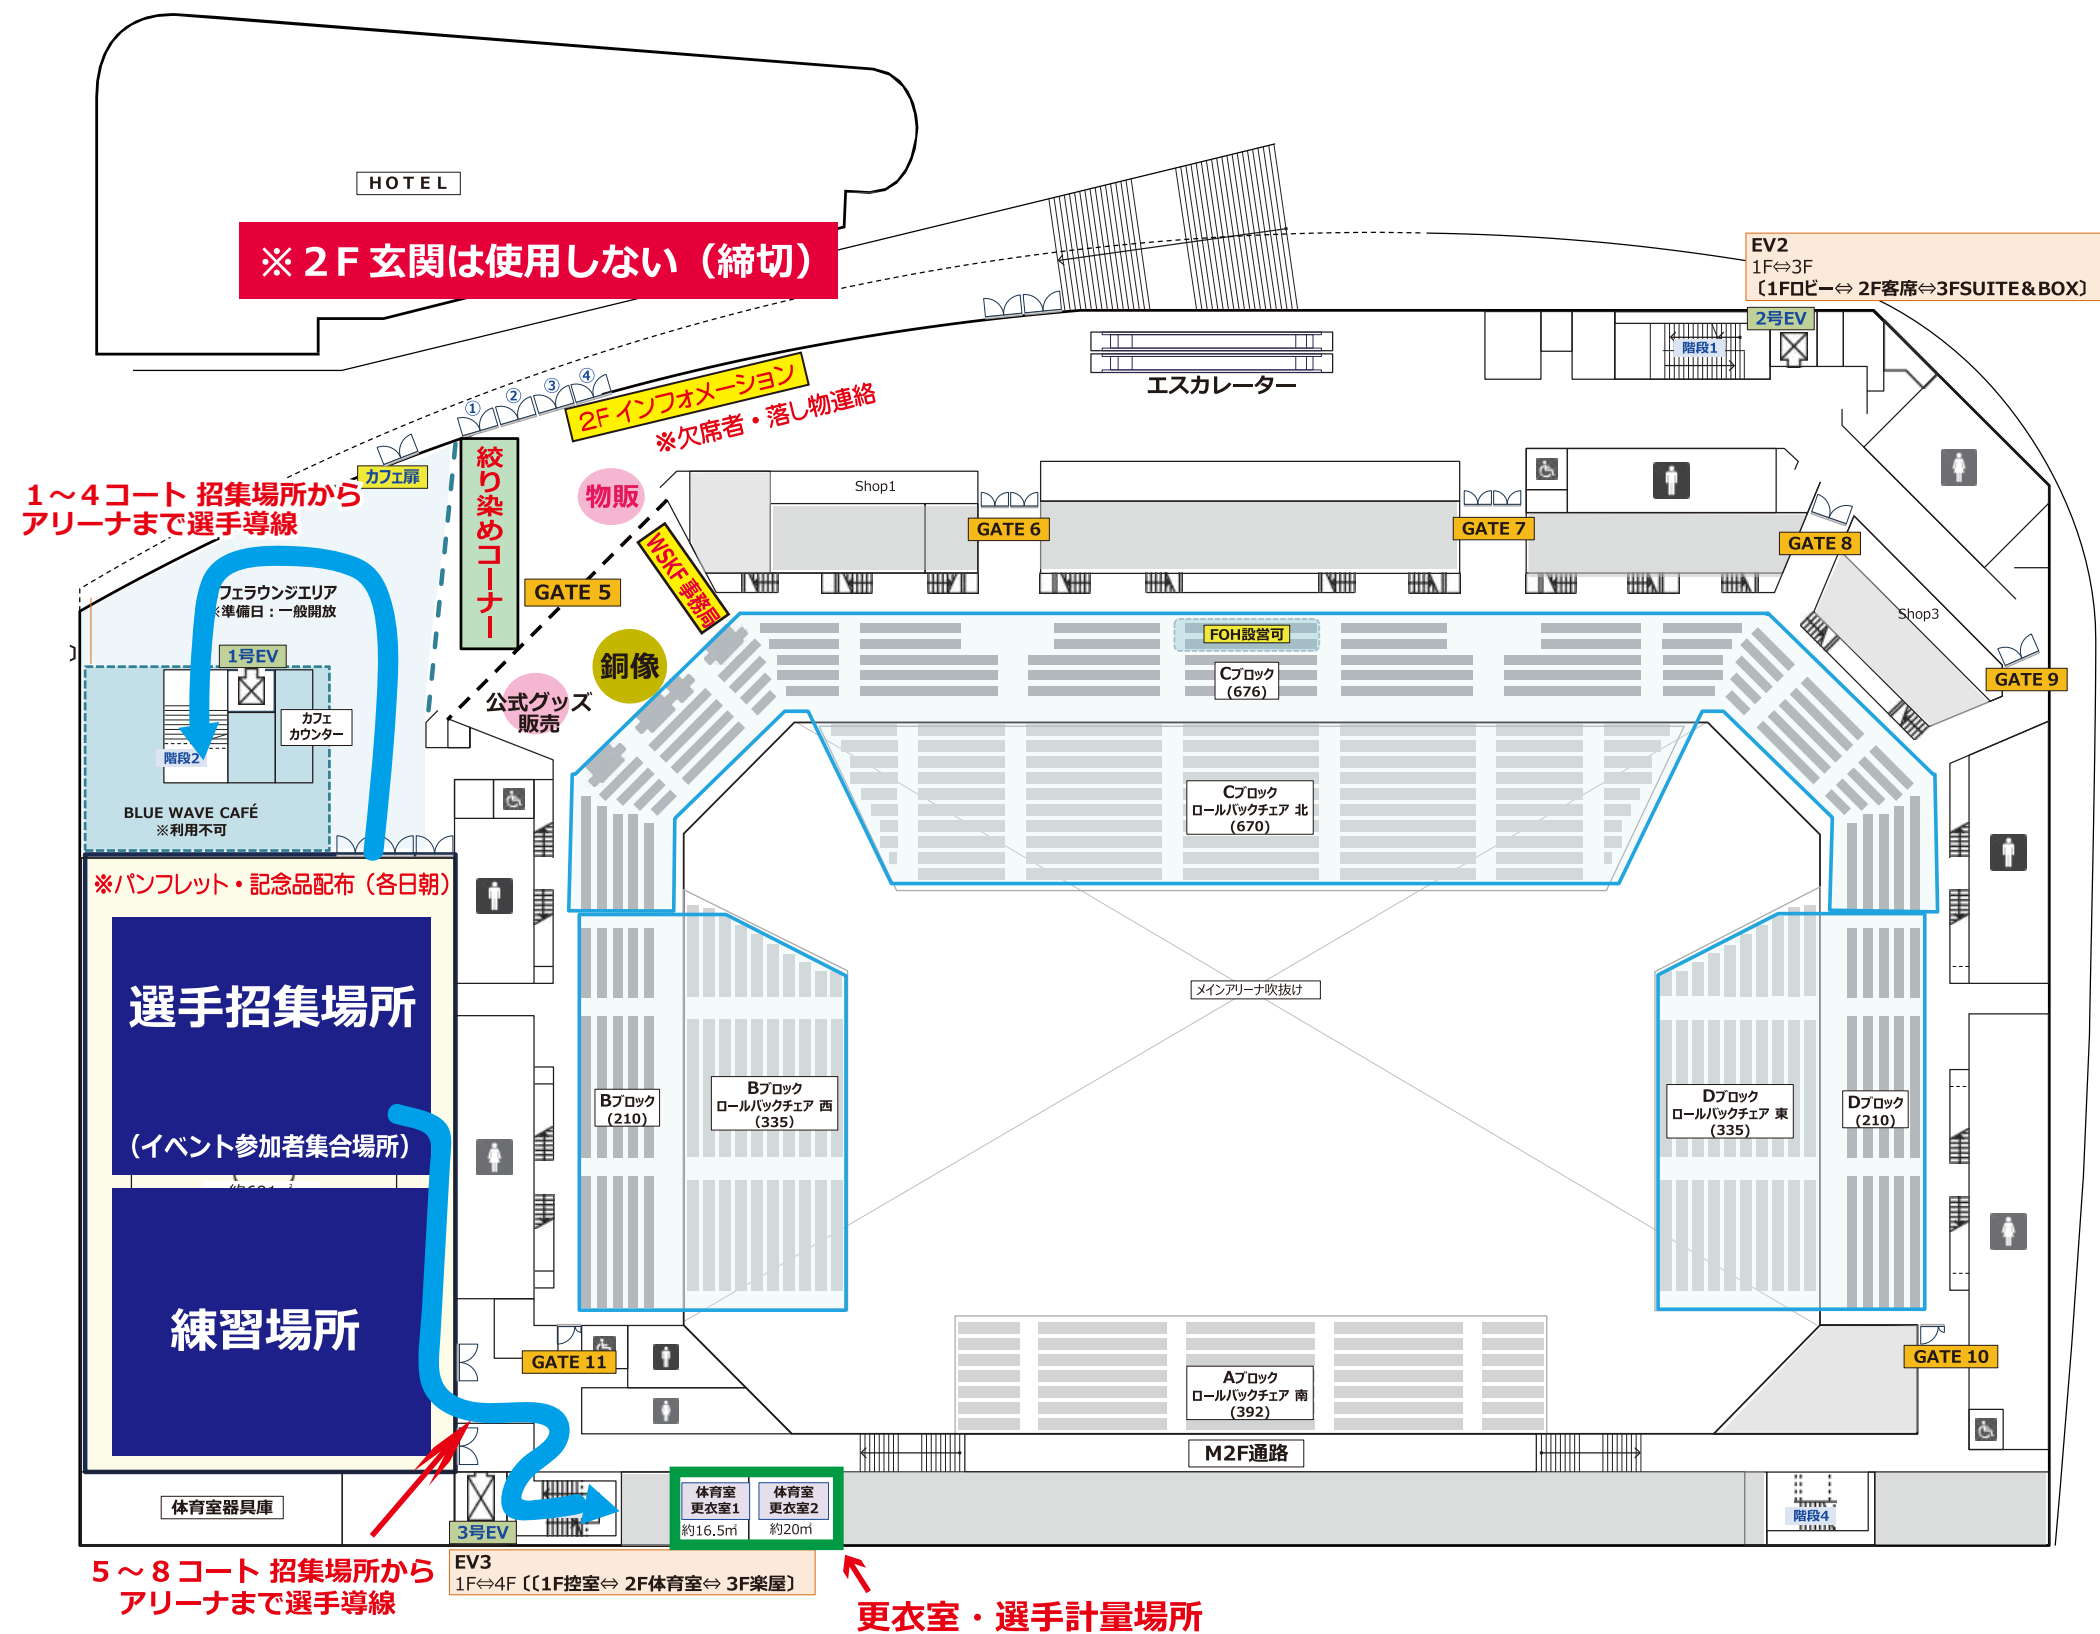

BUNTAI 施設・諸室_3F

諸 室	仕様・数量・その他
控室9	約24㎡
控室10	約23㎡
控室11	約23㎡
控室12	約23㎡
控室13	約23㎡
控室14	約23㎡
控室15	約24㎡
控室16	約100㎡
BOX1（観覧席 9）	約29㎡
BOX2（観覧席 8）	約12㎡
BOX3（観覧席 8）	約12㎡
BOX4（観覧席 8）	約12㎡
BOX5（観覧席 8）	約12㎡
BOX6（観覧席 9）	約27㎡
SUITE（観覧席 12）	約100㎡
プレミアムラウンジ	約325㎡
別途利用料	
連結可	
貸出カードにて管理可	

